


- 水平幕
- ボタン (7) バック幕
- ボタン (6)
- アッパー水平ライト
- 天井反射板 (2) 袖幕 (3)
- サスペンションライト (3)
- 引割幕 (3)
- ボタン (5) 一文字幕 (4)
- ボタン (4)
- スクリーン
- 一文字幕 (3) 引割幕 (2)
- ボタン (3)
- サスペンションライト (2)
- 袖幕 (2) ボーダーライト (2)
- 一文字幕 (2)
- 天井反射板 (1)
- ボタン (2) 袖幕 (1)
- サスペンションライト (1)
- ボーダーライト (1)
- 絞り紙板 引割暗転幕 見切り幕
- 紙板
- ボタン (1) プロセニアムブリッジ

記号例			
	照明コンセント 2口		マイクコンセント
	照明コンセント 3口		スピーカーコンセント
	照明コンセント 4口		エレベーターマイク

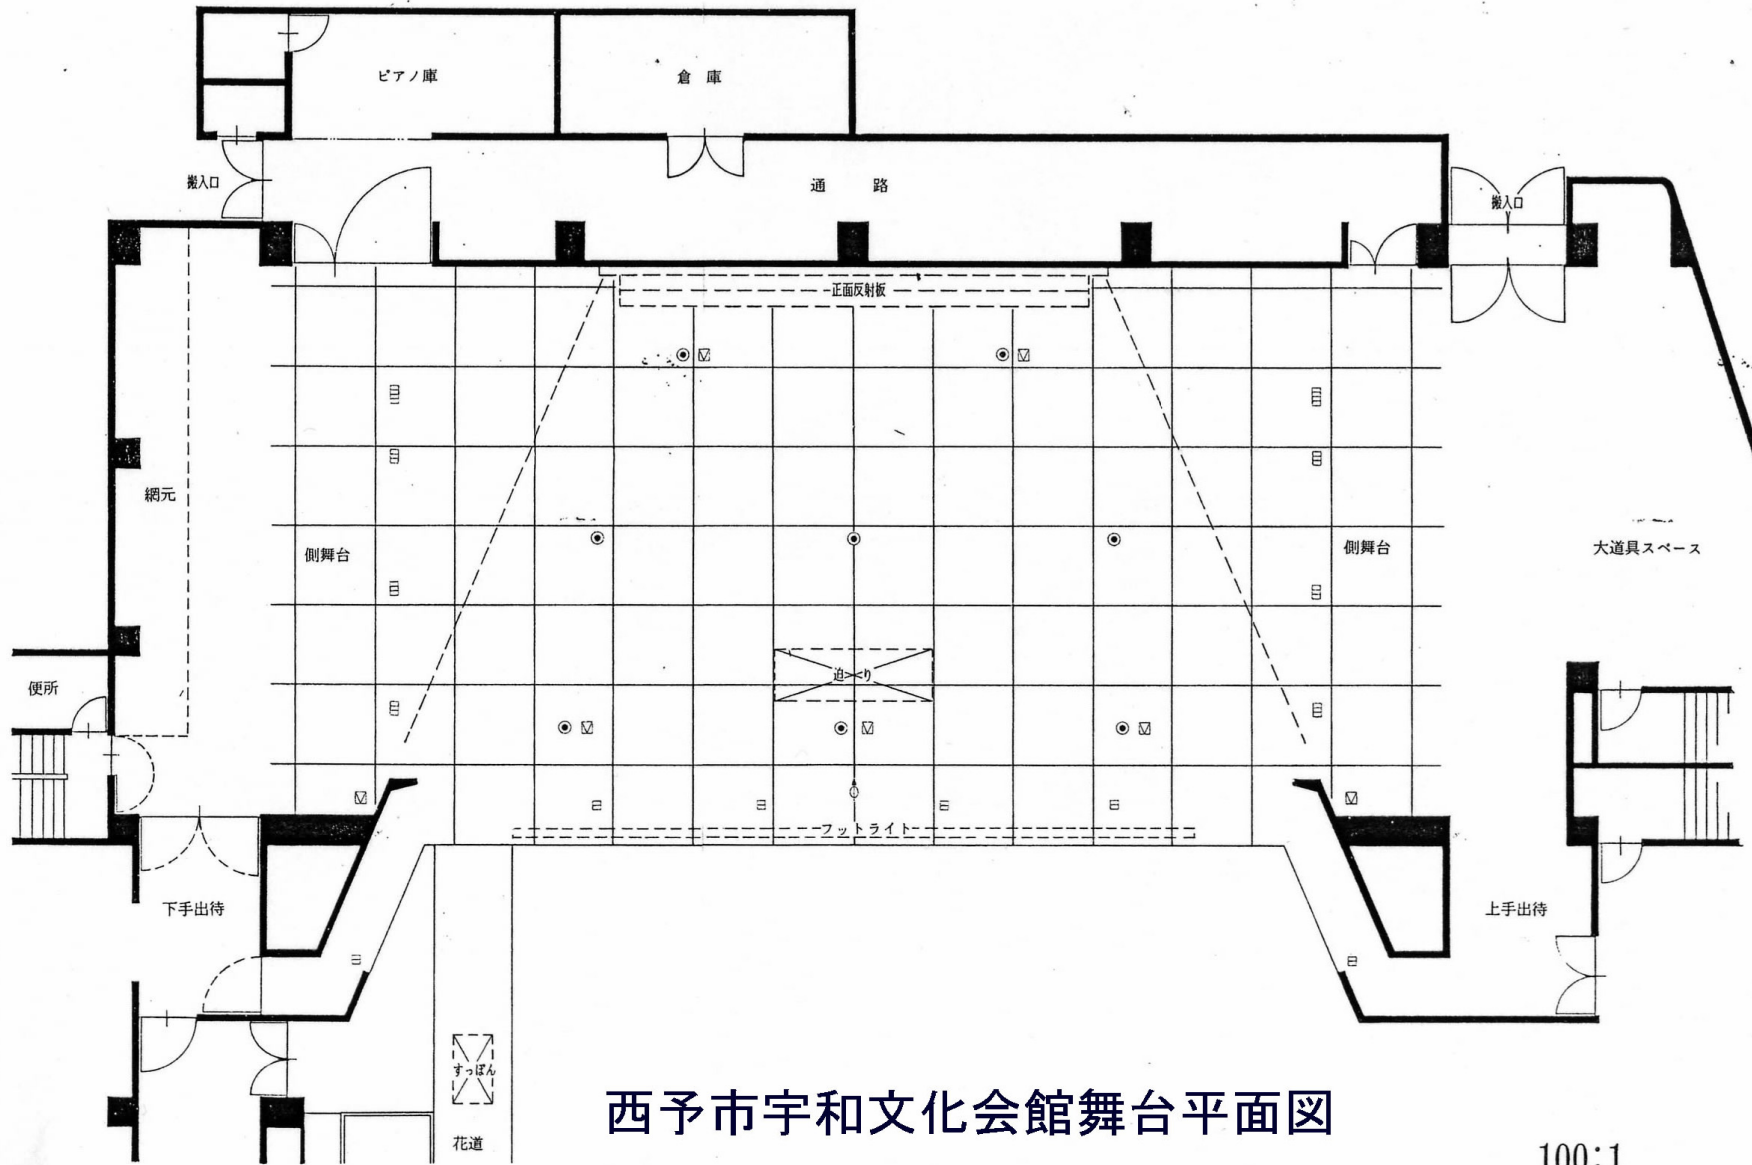

西予市宇和文化会館舞台平面図

100:1