



目標地図 図面番号インデックス

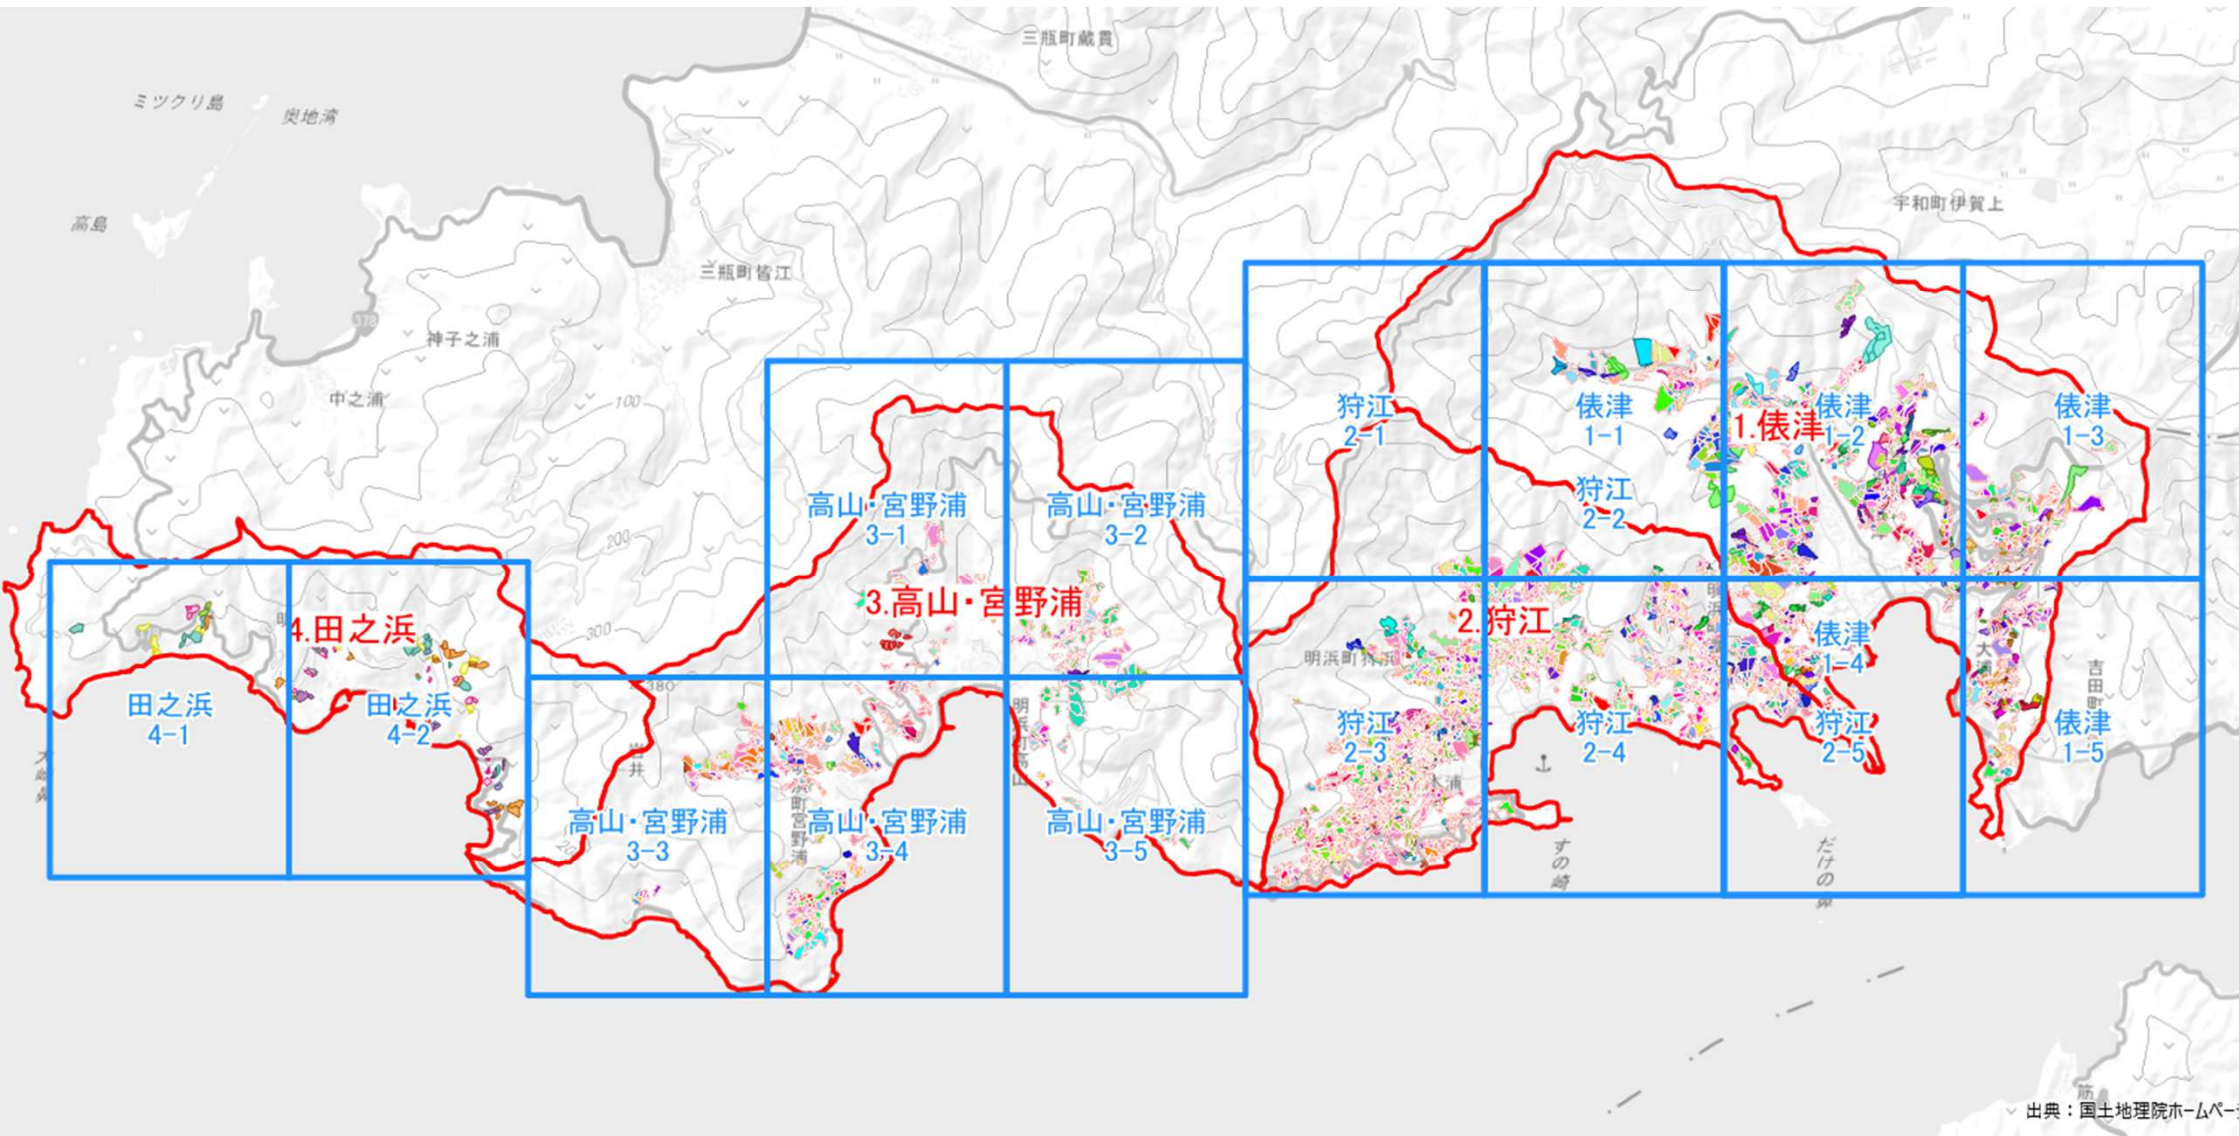

明浜地区



4-1

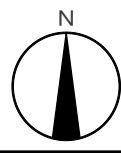	方 位	計画区域名
		田之浜
	縮 尺	図面番号
	1:2500	4-1



4-2

方 位	計画区域名
	田之浜
縮 尺	図面番号
1:2500	4-2