


検討案-B案

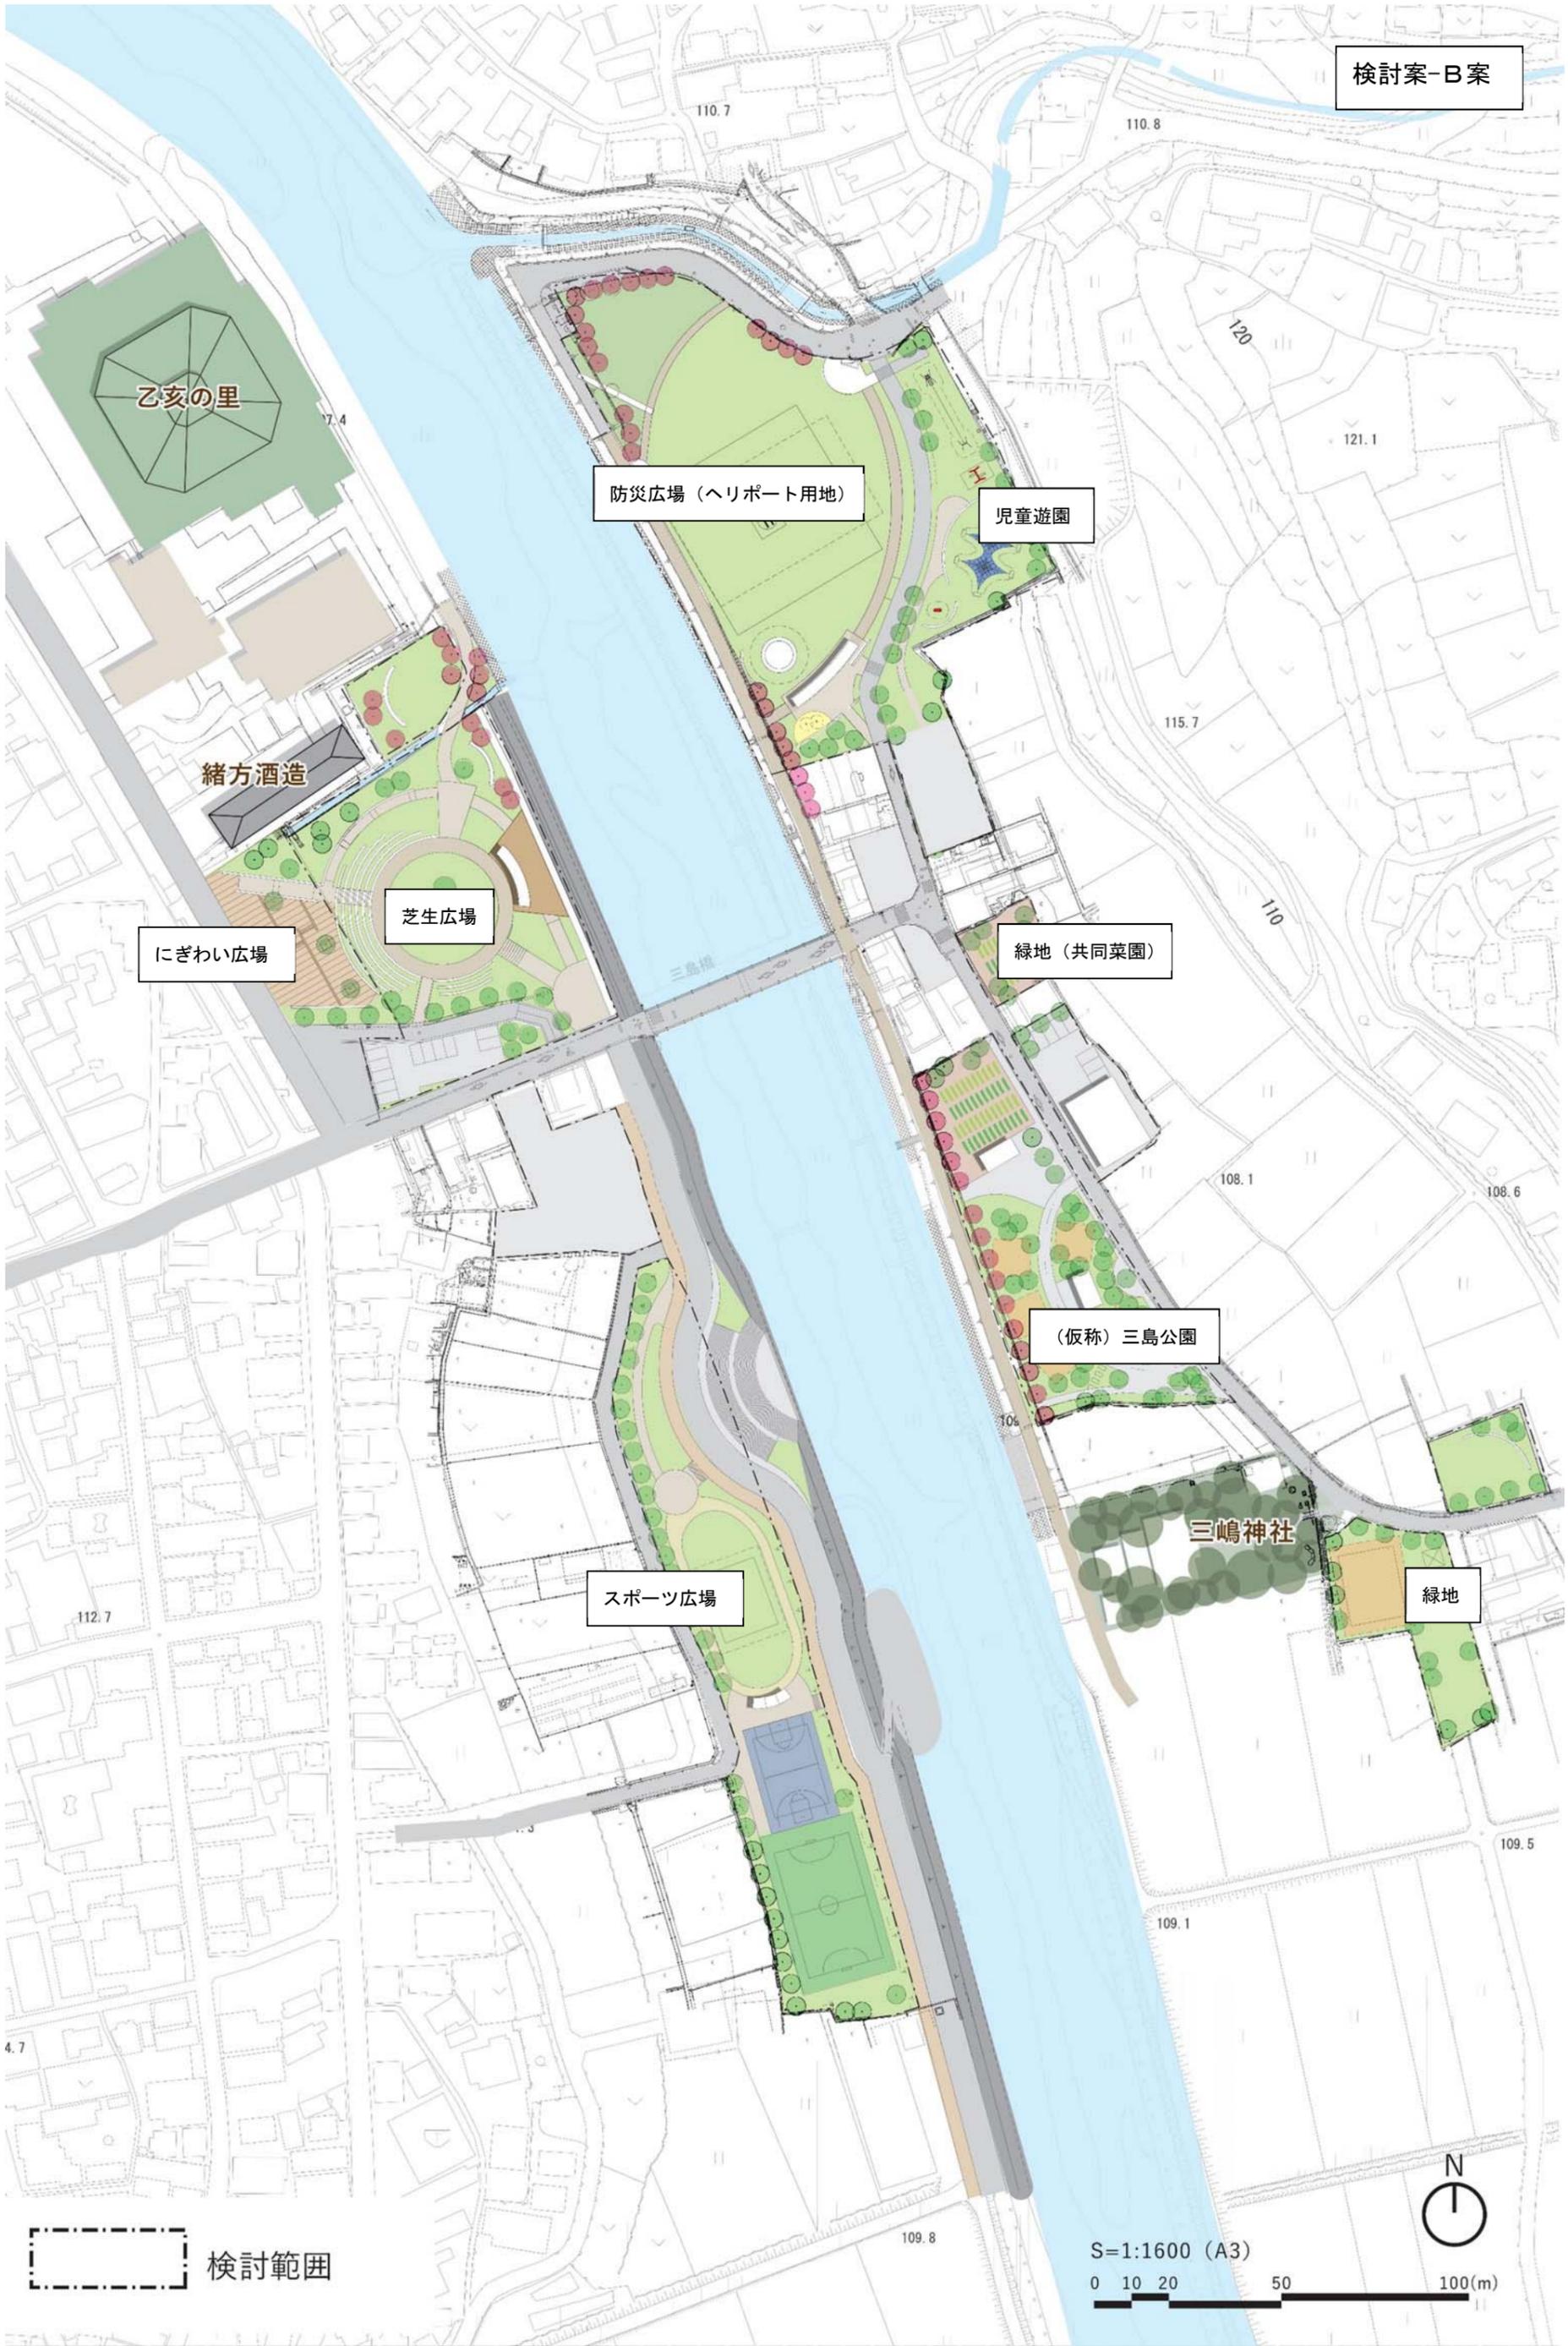

にぎわい広場

芝生広場

防災広場 (ヘリポート用地)

児童遊園

緑地 (共同菜園)

(仮称) 三島公園

三嶋神社

緑地

スポーツ広場

乙亥の里

緒方酒造

検討範囲

S=1:1600 (A3)
0 10 20 50 100(m)

