

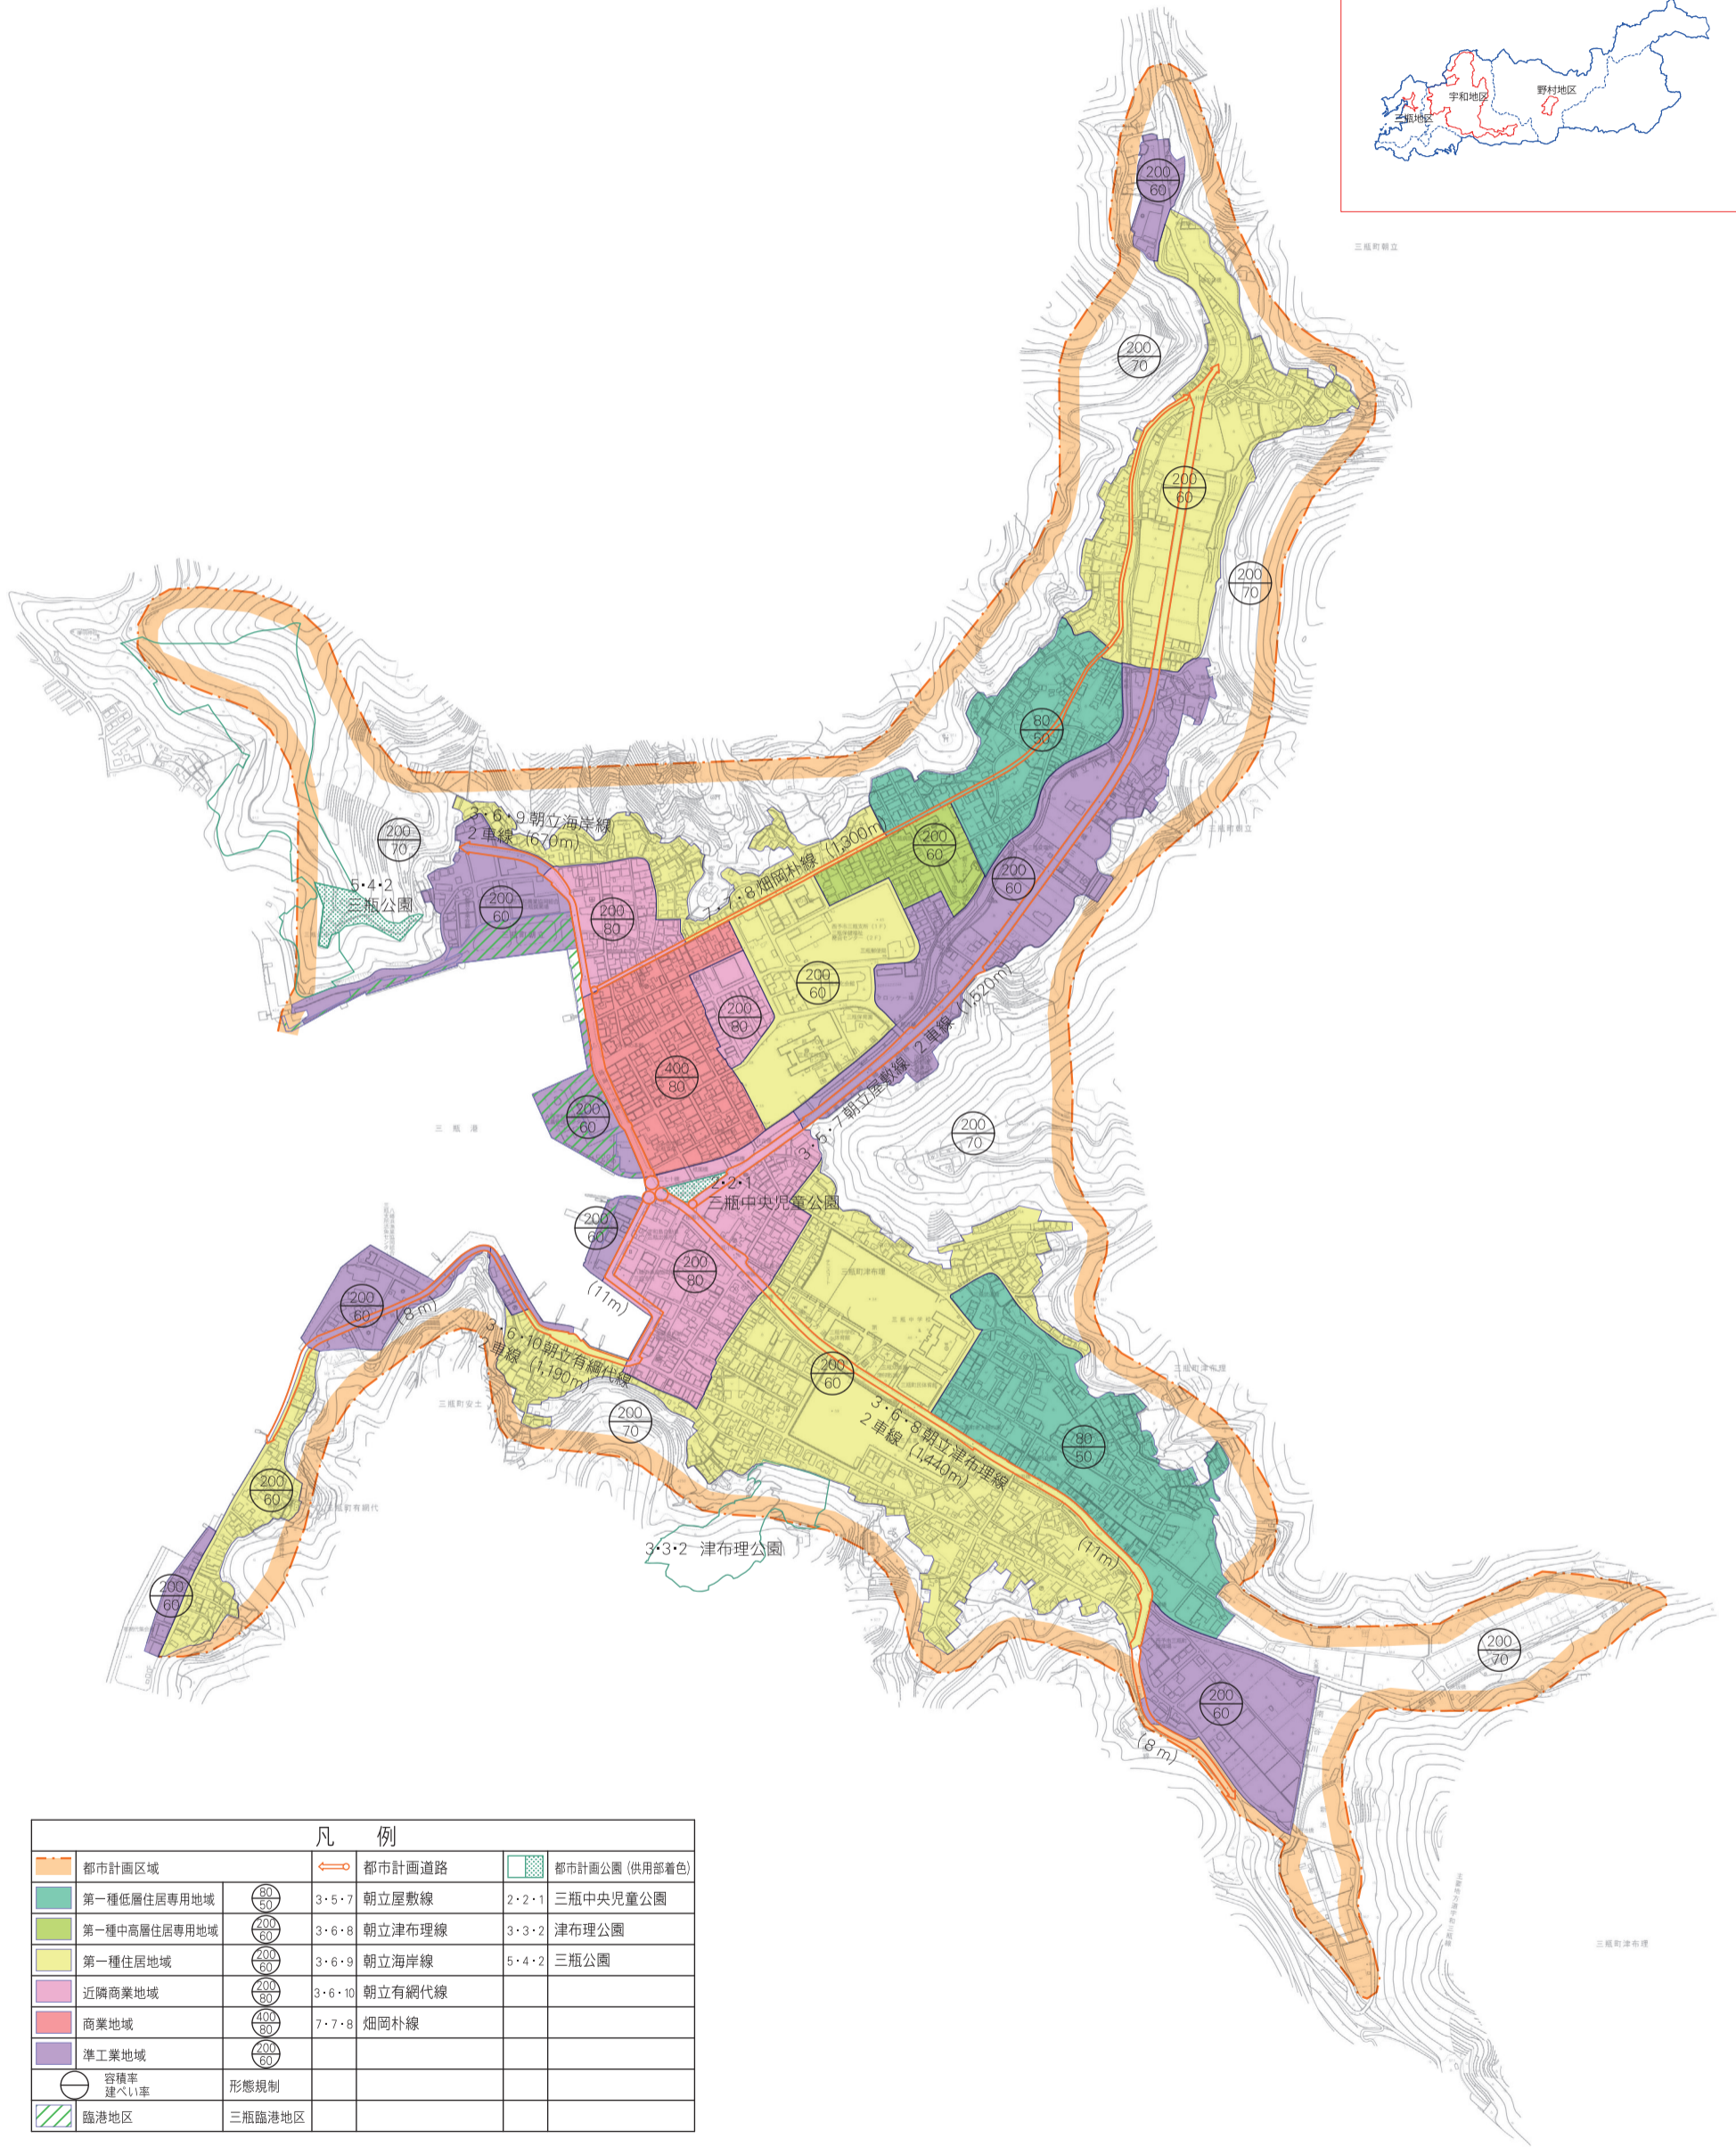


西予都市計画総括図(三瓶地区)

S = 1 : 10,000

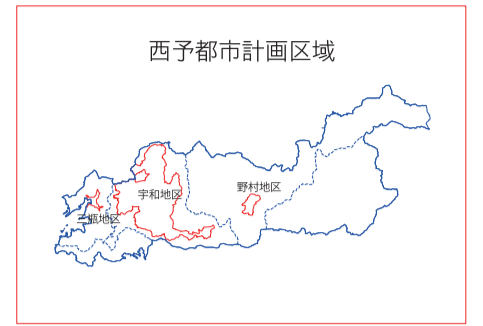

凡 例			
	都市計画区域		都市計画道路
	第一種低層住居専用地域		都市計画公園 (供用部着色)
	第一種中高層住居専用地域		3・5・7 朝立屋敷線
	第一種住居地域		3・6・8 朝立津布理線
	近隣商業地域		3・6・9 朝立海岸線
	商業地域		3・6・10 朝立有網代線
	準工業地域		7・7・8 畑岡朴線
	容積率 建ぺい率		
	臨港地区		形態規制
			三瓶臨港地区

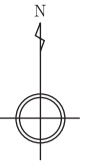