


西予都市計画総括図(野村地区)

S = 1 : 10,000

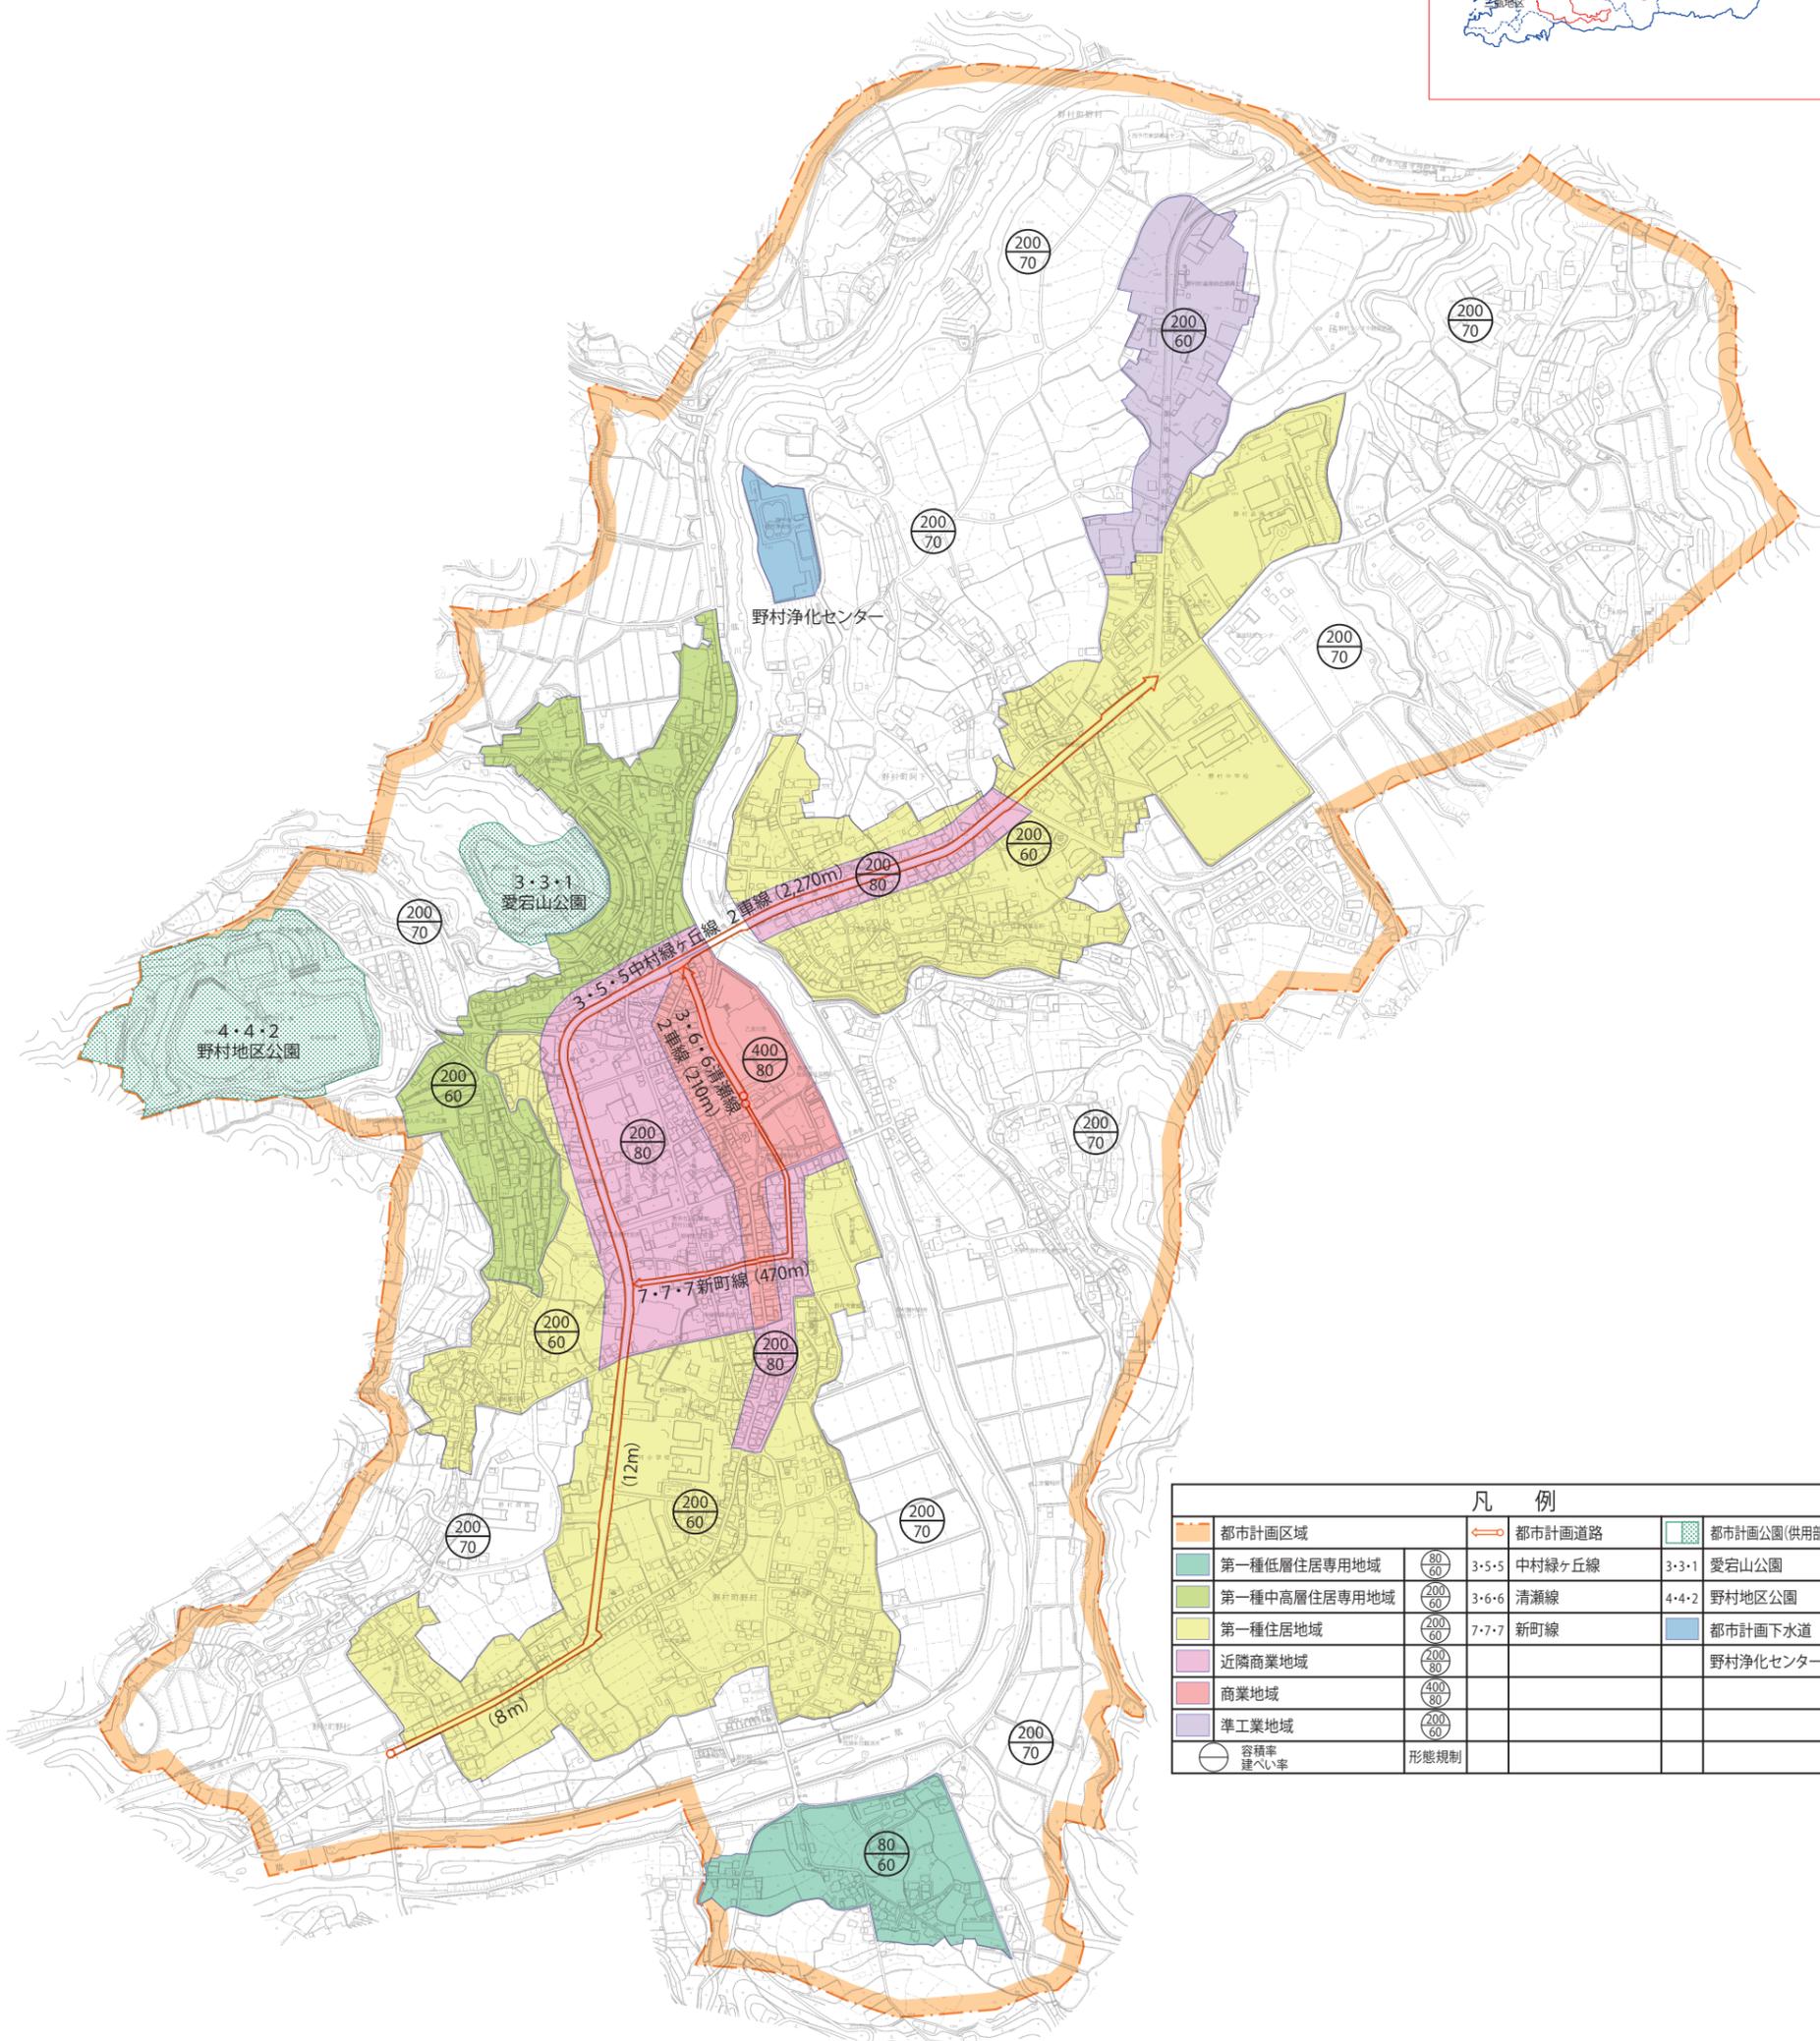

凡 例			
	都市計画区域		都市計画道路
	都市計画公園(供用部着色)		3・3・1 愛宕山公園
	第一種低層住居専用地域		3・5・5 中村緑ヶ丘線
	第一種中高層住居専用地域		3・6・6 清瀬線
	第一種住居地域		7・7・7 新町線
	近隣商業地域		都市計画下水道
	商業地域		野村浄化センター
	準工業地域		
	容積率		
	建ぺい率		
	形態規制		

