


(仮称) 肱川河川沿い復興公園 計画平面図

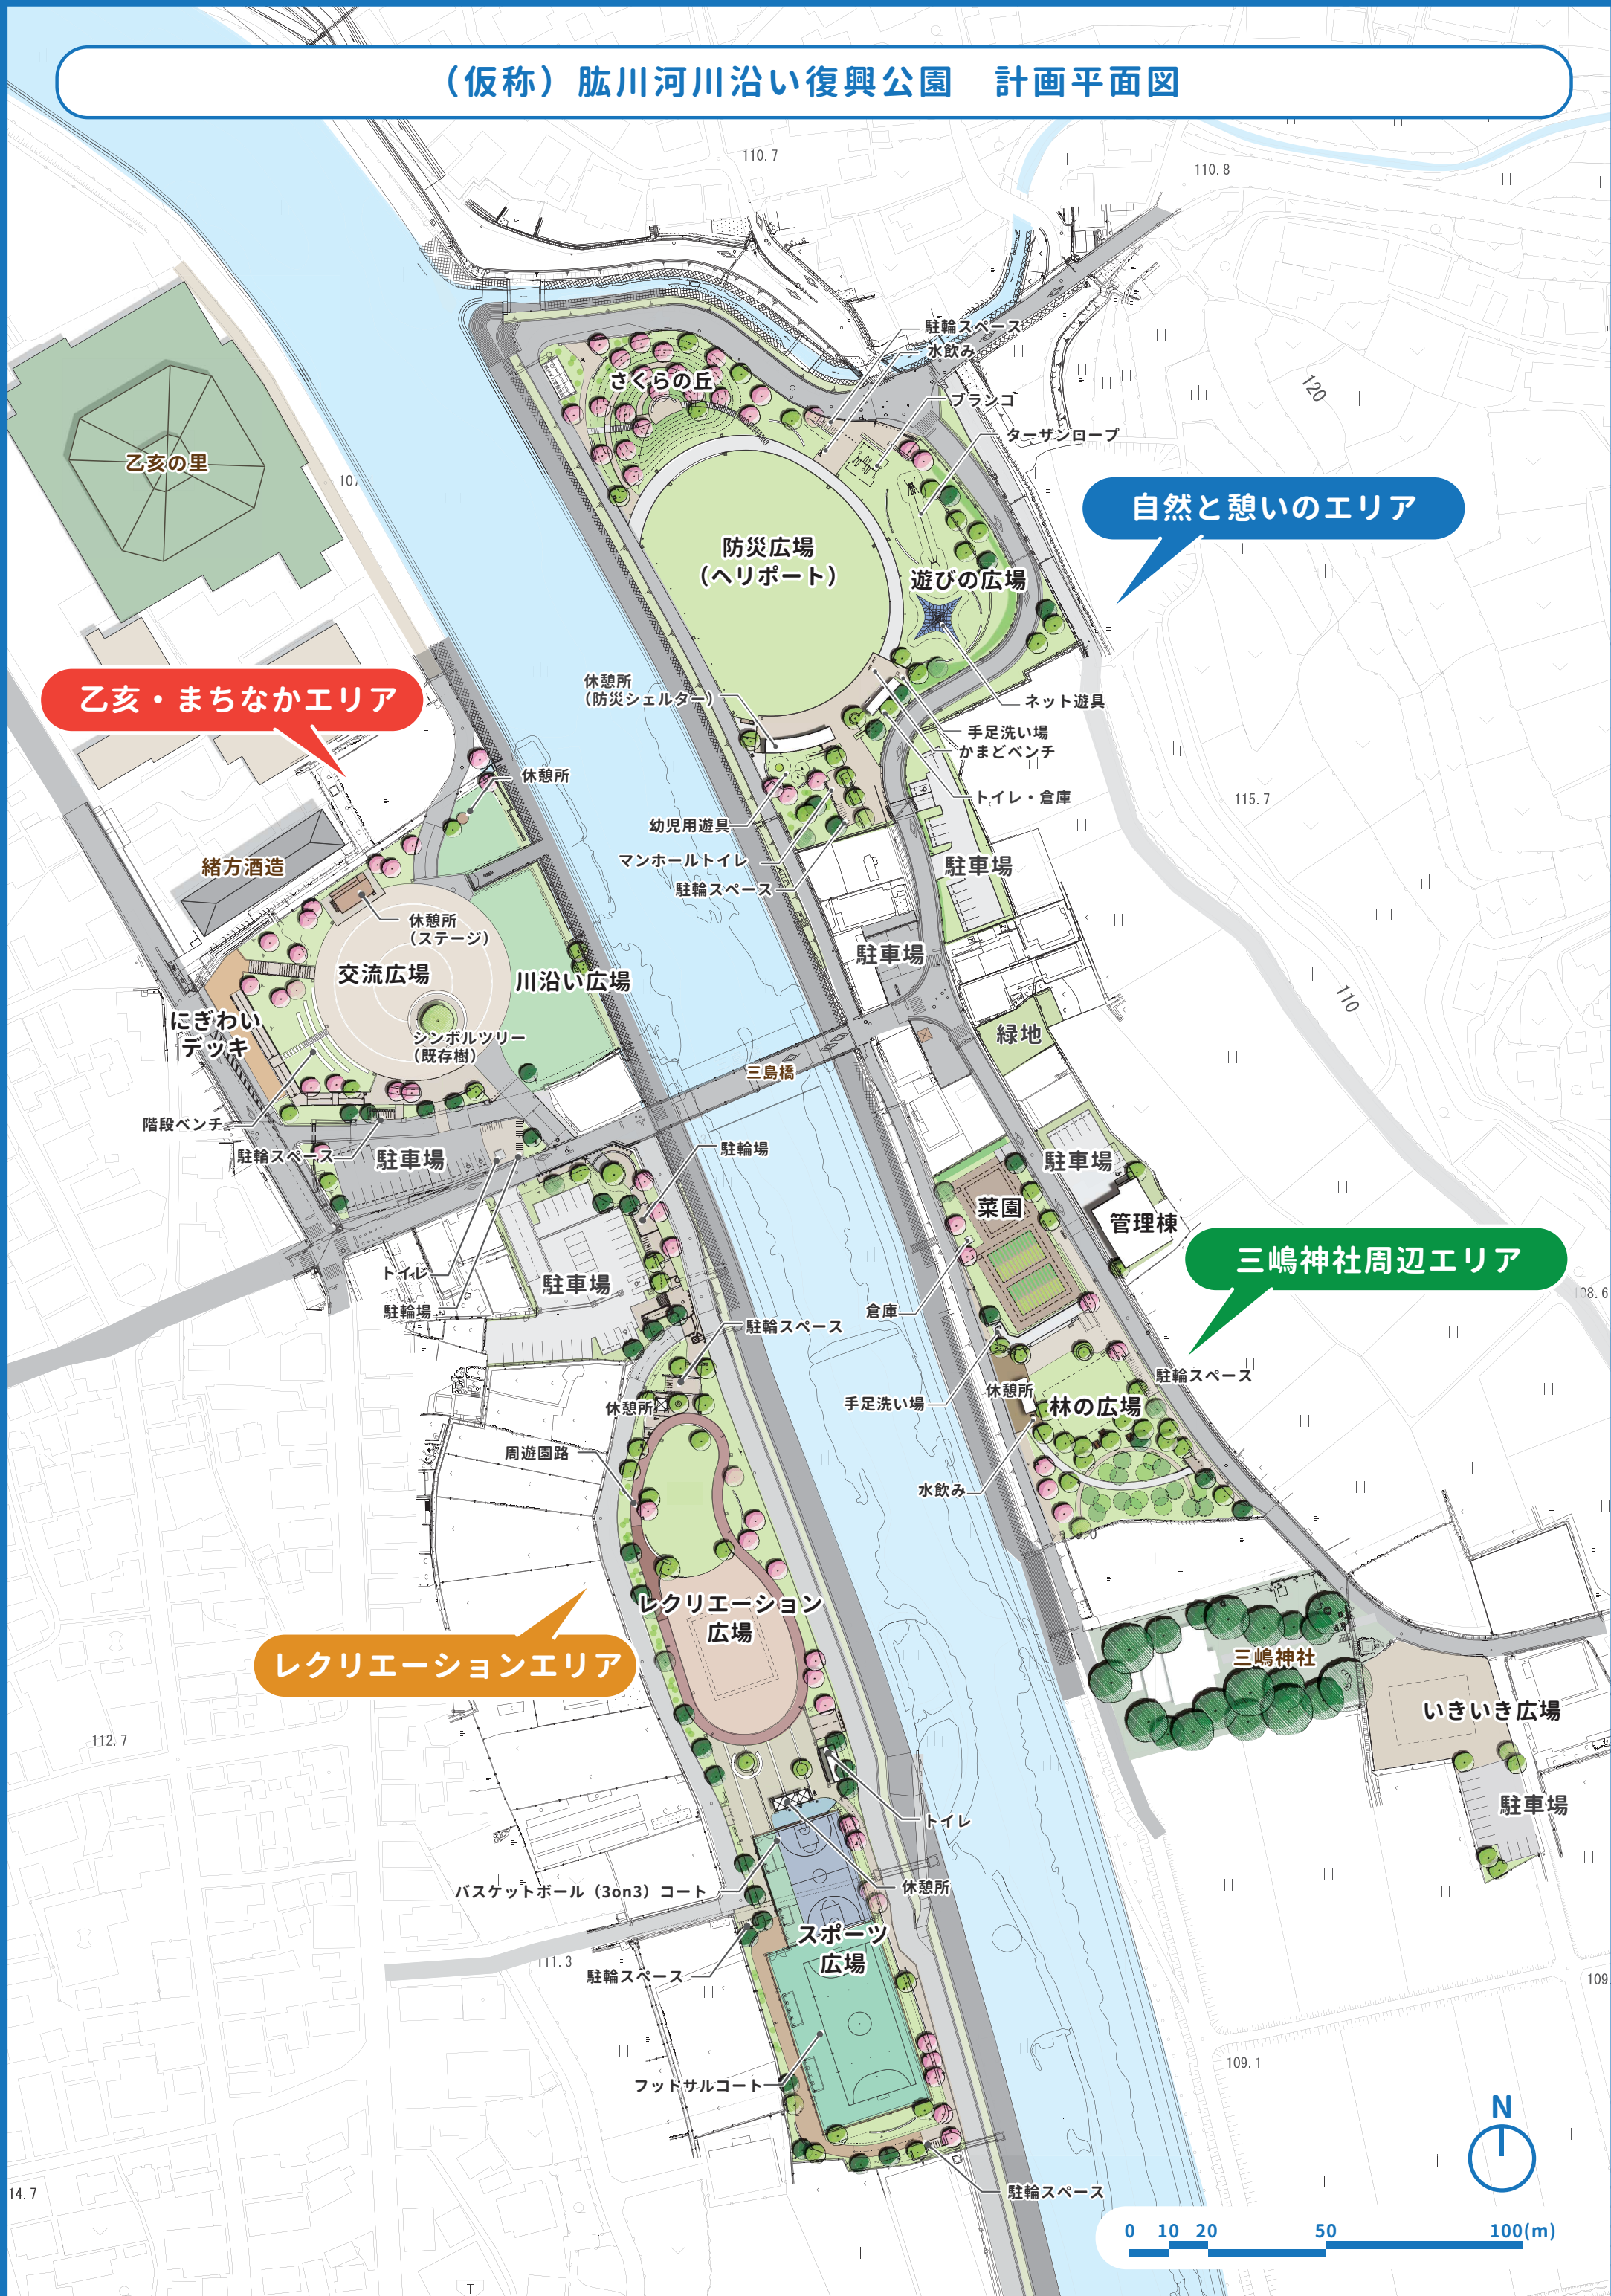

乙亥・まちなかエリア

自然と憩いのエリア

三嶋神社周辺エリア

レクリエーションエリア

